





# ZAKRES OPRACOWANIA SZCZEGÓŁOWEGO

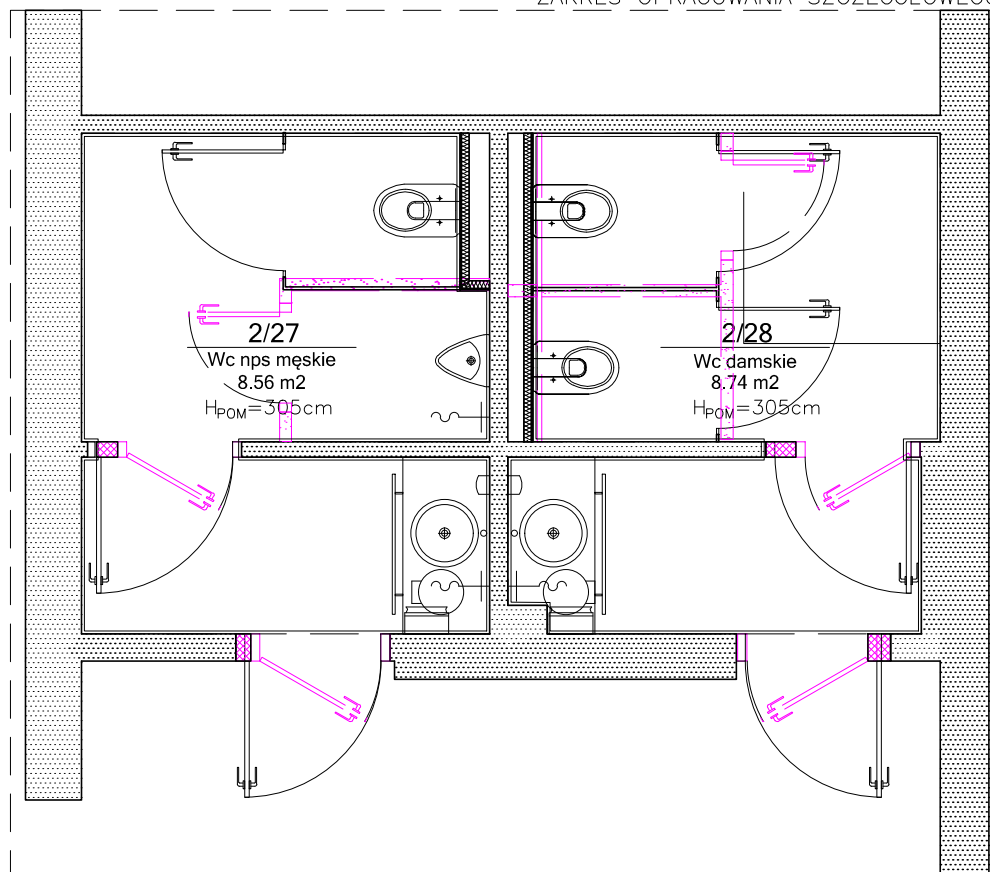

# ZAKRES OPRACOWANIA SZCZEGÓŁOWEGO

## LEGENDA

-  – ŚCIANY ISTNIEJĄCE
-  – ELEMENTY DO WYBURZENIA
-  – ŚCIANY PROJEKTOWANE

nazwa:  
PROGRAM FUNKCJONALNO UŻYTKOWY DLA ZADANIA POLEGAJĄCEGO NA  
ZAPROJEKTOWANIU I WYKONANIU ROBÓT BUDOWLANYCH: REMONT I  
MODERNIZACJA BUDYNKU WOJEWÓDZKIEJ STACJI  
SANITARNO-EPIDEMIOLOGICZNEJ W GORZOWIE WLKP."

ul. Kazimierza Jagiełłonczyka 8b, 66-400 Gorzów Wlkp.  
działka nr: 2586, 2585/1, 376, 2585/2, obręb 0005, Gorzów

inwestor:  
Wojewódzka Stacja Sanitarно-Epidemiologiczna w Gorzowie  
Wlkp.

branża:  
ARCHITEKTURA

faza:  
KONCEPCJA

główny projektant:  
mgr inż. arch. Adam Kashyna  
Upr. bud nr OKK/UpB/22/2005

opracowanie:  
mgr inż. arch. Robert Richter  
mgr inż. arch. Magdalena Jakubowicz  
proj. Kornelia Nejmańska  
proj. Shreya Thakur

sprawdził:  
mgr inż. arch. P. Wandachowicz  
Upr. bud nr 7131/30/P/2003

biuro projektów:  
  
ul. Rynek 18/2, 62-020 Swarzędz  
Telefon 61 646 90 70  
Fax. 61 646 90 80  
E-Mail: [biuro@wk-architekci.pl](mailto:biuro@wk-architekci.pl)  
Internet: <http://www.wk-architekci.pl>

rysunek:  
PROJEKT WNĘTRZ:  
WC  
POM. NR: 2.27 I 2.28

data: 20.05.2022 skala: 1:50 nr rysunku: A.18